


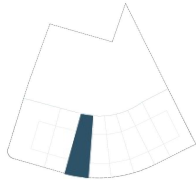

Parcela RU2.2
VIVIENDA [06]



SUPERFICIES ÚTILES APROXIMADAS VIVIENDA 6	
Planta baja (PB)	
Salón-comedor-cocina	30,80 m²
Dormitorio	8,73 m²
Baño	2,87 m²
Circulación	2,78 m²
Jardín	68,49 m²
Planta primera (P1)	
Dormitorio ppal	12,00 m²
Dormitorio	13,30 m²
Baño	5,10 m²
Circulación y zona común	13,46 m²
SUP. ÚTIL APROX. VIVIENDA	
89,04 m²	
SUP. CONSTRUIDA VIVIENDA PB	
61,34 m²	
SUP. CONSTRUIDA VIVIENDA P1	
61,34 m²	
SUP. CONSTRUIDA VIVIENDA	
122,68 m²	
SUP. CONSTRUIDA TOTAL	
(vivienda + ajardinable)	
191,17 m²	
RESUMEN SUPERFICIES	
Superficie útil	89,04 m²
Superficie construida vivienda	122,68 m²
Superficie construida total (vivienda + ajardinable)	191,17 m²
Superficie parcela	129,83 m²


*En la superficie construida se incluye la parte proporcional de los tabiques, las fachadas, y medianeras y patinillos de instalaciones.



P1



PB

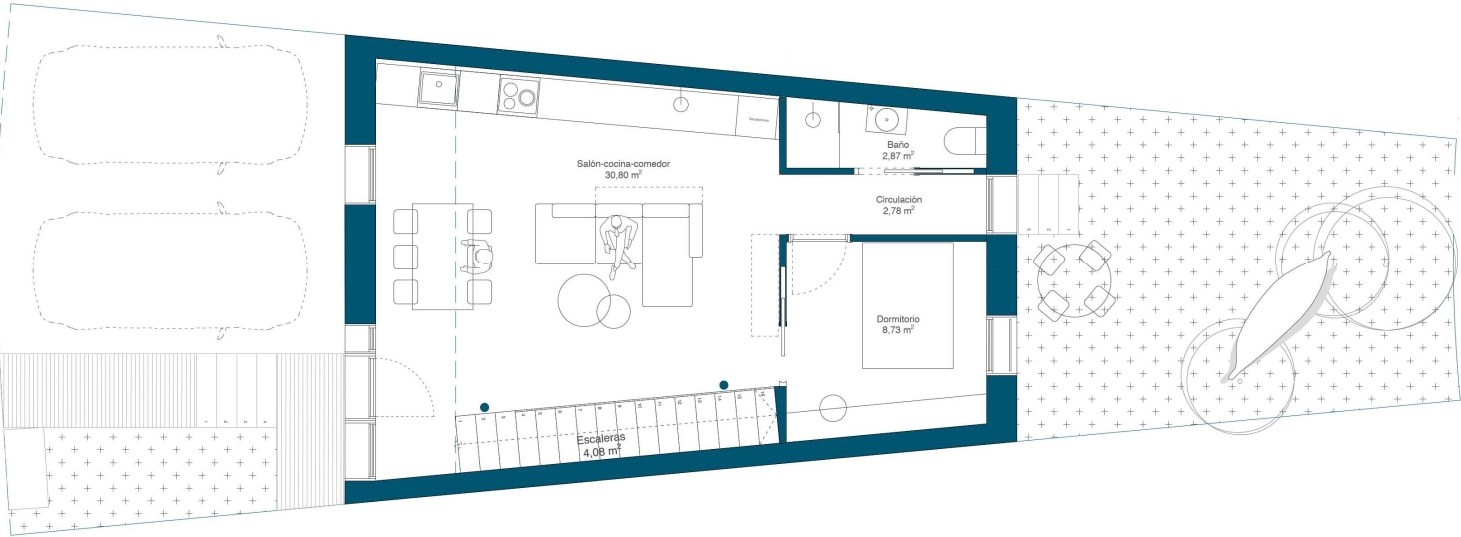


*Las dimensiones de los planos son orientativas, provisionales y no vinculantes. Están sujetas a los posibles cambios realizados por razones técnicas, comerciales, administrativas o de cualquier otra índole. Todo el mobiliario y el equipamiento reflejado en el plano no es objeto de contrato, a excepción de los armarios empotrados de las habitaciones secundarias.

*Las dimensiones de los planos son orientativas, provisionales y no vinculantes. Están sujetas a los posibles cambios realizados por razones técnicas, comerciales, administrativas o de cualquier otra índole. Todo el mobiliario y el equipamiento reflejado en el plano no es objeto de contrato, a excepción de los armarios empotrados de las habitaciones secundarias.

P1


PB

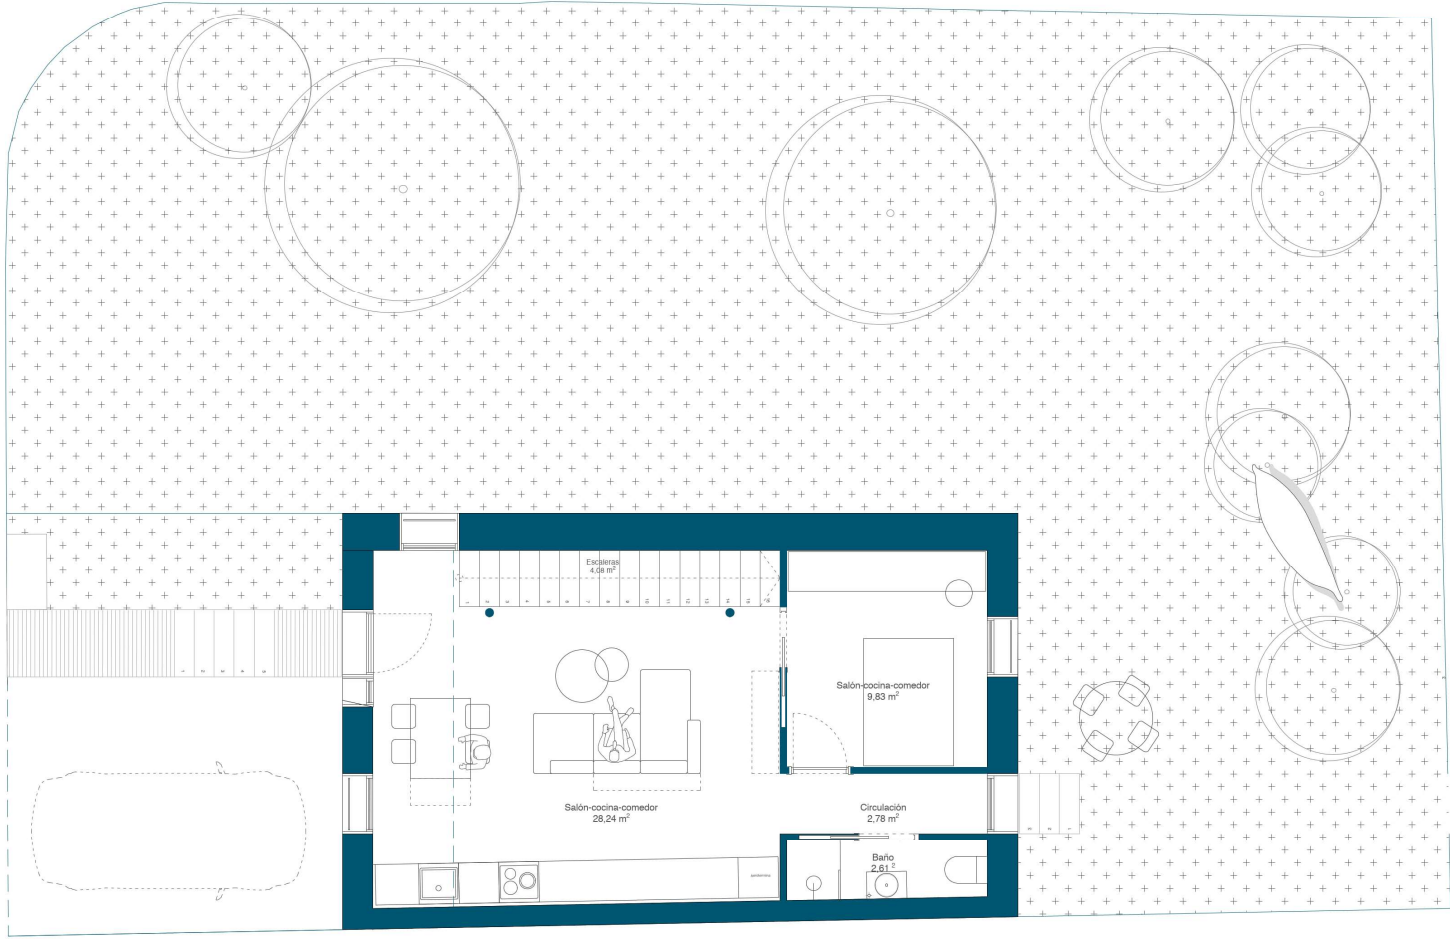

CORTES | Burgos



Parcela RU2.2
VIVIENDA [08]

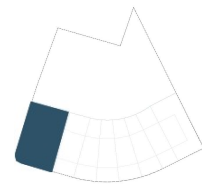

SUPERFICIES ÚTILES APROXIMADAS VIVIENDA 8

Planta baja (PB)	
Salón-comedor-cocina	28,24 m²
Dormitorio	9,83 m²
Baño	2,61 m²
Circulación	2,78 m²

Jardín	230,75 m²
--------	-----------

Planta primera (P1)	
Dormitorio ppal	12,10 m²
Dormitorio	12,59 m²
Baño	5,38 m²
Circulación y zona común	12,92 m²


SUP. ÚTIL APROX. VIVIENDA	86,45 m²
----------------------------------	-----------------

SUP. CONSTRUIDA VIVIENDA PB	62,00 m²
SUP. CONSTRUIDA VIVIENDA P1	62,00 m²
SUP. CONSTRUIDA VIVIENDA	124,00 m²

SUP. CONSTRUIDA TOTAL (vivienda + ajardinable)	354,75 m²
--	------------------


RESUMEN SUPERFICIES	
Superficie útil	86,45 m²
Superficie construida vivienda	124,00 m²
Superficie construida total (vivienda + ajardinable)	354,75 m²
Superficie parcela	292,75 m²

**En la superficie construida se incluye la parte proporcional de los tabiques, las fachadas, y medianeras y patinillos de instalaciones.*

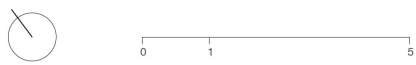




Parcela RU2.2
VIVIENDA [01]

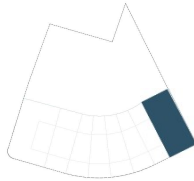

SUPERFICIES ÚTILES APROXIMADAS	
VIVIENDA 1	
Planta baja (PB)	
Salón-comedor-cocina	28,13 m²
Dormitorio	10,22 m²
Baño	2,78 m²
Circulación	2,78 m²
Jardín	157,98 m²
Planta primera (P1)	
Dormitorio ppal	12,62 m²
Dormitorio	12,33 m²
Baño	5,50 m²
Circulación y zona común	12,90 m²
SUP. ÚTIL APROX. VIVIENDA	
SUP. CONSTRUIDA VIVIENDA PB	62,52 m²
SUP. CONSTRUIDA VIVIENDA P1	62,52 m²
SUP. CONSTRUIDA VIVIENDA	125,04 m²
SUP. CONSTRUIDA TOTAL	
(vivienda + ajardinable)	283,02 m²
RESUMEN SUPERFICIES	
Superficie útil	87,26 m²
Superficie construida vivienda	125,04 m²
Superficie construida total (vivienda + ajardinable)	283,02 m²
Superficie parcela	220,50 m²

**En la superficie construida se incluye la parte proporcional de los tabiques, las fachadas, y medianeras y patinillos de instalaciones.*

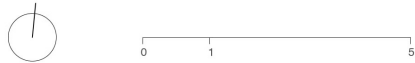



*Las dimensiones de los planos son orientativas, provisionales y no vinculantes. Están sujetas a los posibles cambios realizados por razones técnicas, comerciales, administrativas o de cualquier otra índole. Todo el mobiliario y el equipamiento reflejado en el plano no es objeto de contrato, a excepción de los armarios empotrados de las habitaciones secundarias.

P1



PB

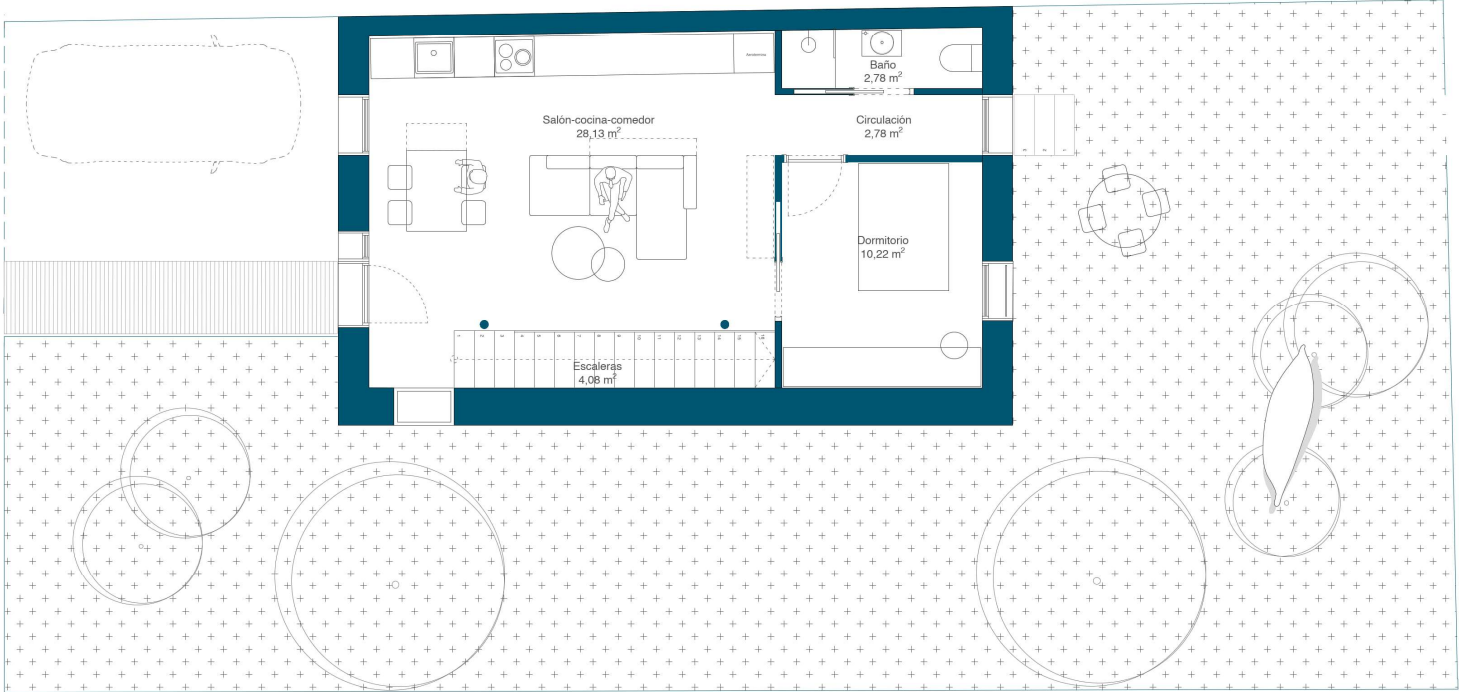

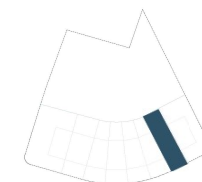

SUPERFICIES ÚTILES APROXIMADAS VIVIENDA 2

Planta baja (PB)

Salón-comedor-cocina	28,40 m ²
Dormitorio	10,00 m ²
Baño	2,76 m ²
Circulación	2,79 m ²

Jardín	66,04 m ²
--------	----------------------

Planta primera (P1)

Dormitorio ppal	12,29 m ²
Dormitorio	12,16 m ²
Baño	5,37 m ²
Circulación y zona común	13,56 m ²

SUP. ÚTIL APROX. VIVIENDA	87,33 m ²
---------------------------	----------------------


SUP. CONSTRUIDA VIVIENDA PB	59,98 m ²
SUP. CONSTRUIDA VIVIENDA P1	59,98 m ²
SUP. CONSTRUIDA VIVIENDA	119,96 m ²

SUP. CONSTRUIDA TOTAL (vivienda + ajardinable)	186,00 m ²
---	-----------------------


RESUMEN SUPERFICIES

Superficie útil	87,33 m ²
Superficie construida vivienda	119,96 m ²
Superficie construida total (vivienda + ajardinable)	186,00 m ²
Superficie parcela	126,02 m ²


*En la superficie construida se incluye la parte proporcional de los tabiques, las fachadas, y medianeras y patinillos de instalaciones.

 


P1

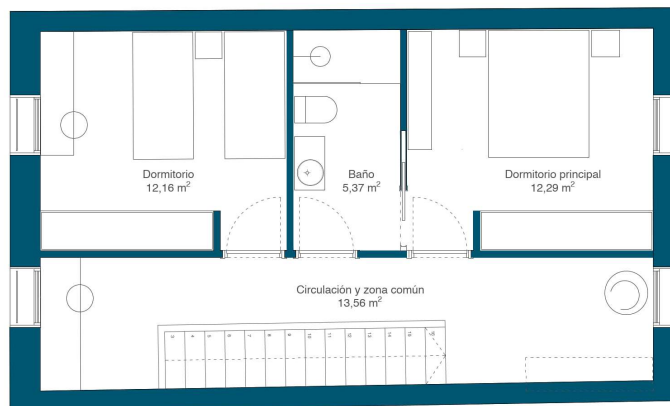

PB

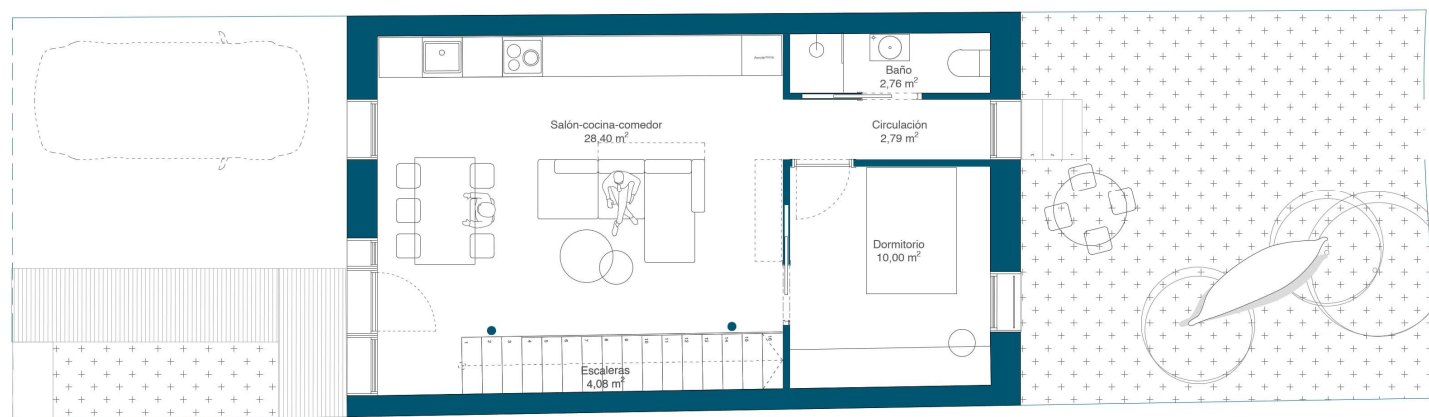

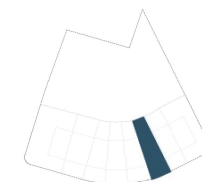

SUPERFICIES ÚTILES APROXIMADAS VIVIENDA 3

Planta baja (PB)	
Salón-comedor-cocina	30,80 m ²
Dormitorio	8,81 m ²
Baño	2,98 m ²
Circulación	2,80 m ²

Jardín 67,19 m²

Planta primera (P1)	
Dormitorio ppal	11,70 m ²
Dormitorio	14,40 m ²
Baño	5,81 m ²
Circulación y zona común	12,86 m ²

SUP. ÚTIL APROX. VIVIENDA 90,16 m²

SUP. CONSTRUIDA VIVIENDA PB	61,59 m ²
SUP. CONSTRUIDA VIVIENDA P1	61,59 m ²
SUP. CONSTRUIDA VIVIENDA	123,18 m ²

SUP. CONSTRUIDA TOTAL
(vivienda + ajardinable) 190,37 m²

RESUMEN SUPERFICIES	
Superficie útil	90,16 m ²
Superficie construida vivienda	123,18 m ²
Superficie construida total (vivienda + ajardinable)	190,37 m ²
Superficie parcela	128,78 m ²

**En la superficie construida se incluye la parte proporcional de los tabiques, las fachadas, y medianeras y patinillos de instalaciones.*




0 1 5

P1




PB

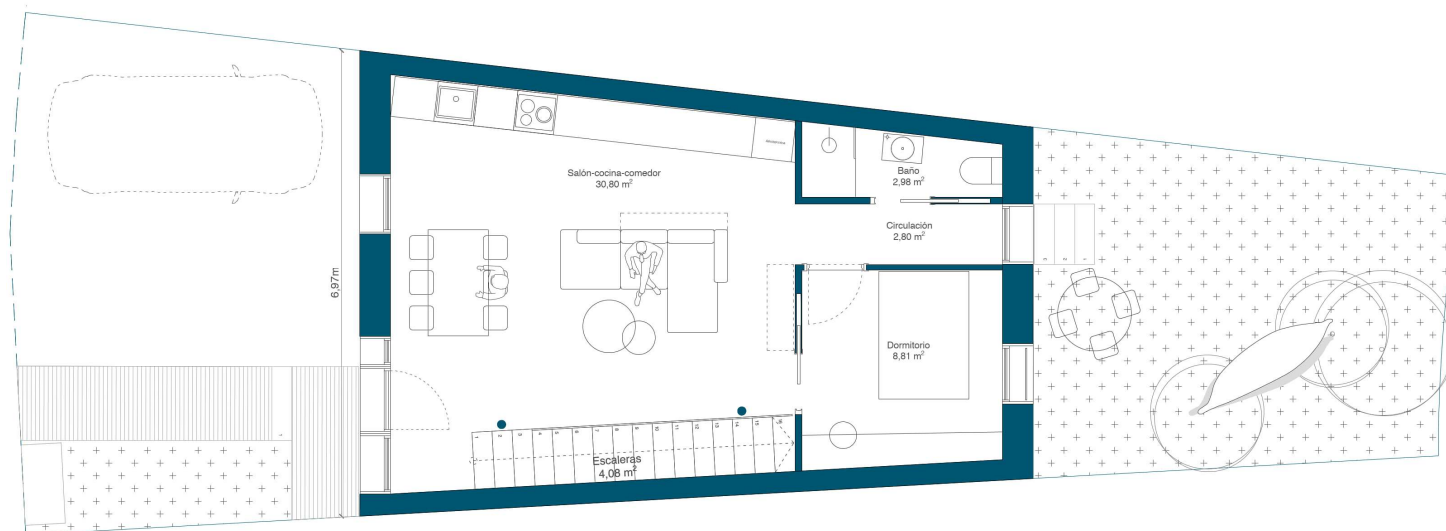



Parcela RU2.2
VIVIENDA [04]

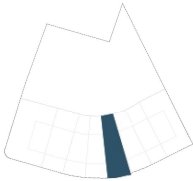

SUPERFICIES ÚTILES APROXIMADAS
VIVIENDA 4

Planta baja (PB)	
Salón-comedor-cocina	32,17 m²
Dormitorio	9,33 m²
Baño	2,88 m²
Circulación	2,79 m²

Jardín 70,40 m²

Planta primera (P1)	
Dormitorio ppal	12,64 m²
Dormitorio	14,81 m²
Baño	5,90 m²
Circulación y zona común	12,96 m²

SUP. ÚTIL APROX. VIVIENDA 93,48 m²

SUP. CONSTRUIDA VIVIENDA PB	63,59 m²
SUP. CONSTRUIDA VIVIENDA P1	63,59 m²
SUP. CONSTRUIDA VIVIENDA	127,18 m²

SUP. CONSTRUIDA TOTAL (vivienda + ajardinable) 197,58 m²

RESUMEN SUPERFICIES	
Superficie útil	93,48 m²
Superficie construida vivienda	127,18 m²
Superficie construida total (vivienda + ajardinable)	197,58 m²
Superficie parcela	133,99 m²


*En la superficie construida se incluye la parte proporcional de los tabiques, las fachadas, y medianeras y patinillos de instalaciones.



P1




PB

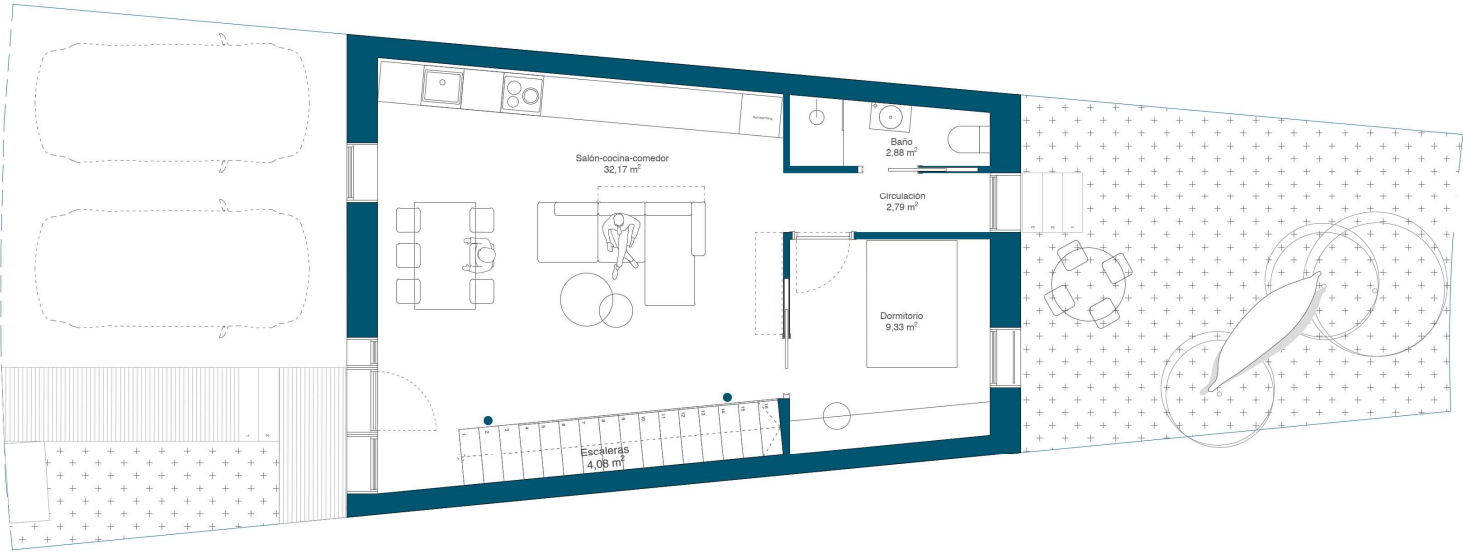

*Las dimensiones de los planos son orientativas, provisionales y no vinculantes. Están sujetas a los posibles cambios realizados por razones técnicas, comerciales, administrativas o de cualquier otra índole. Todo el mobiliario y el equipamiento reflejado en el plano no es objeto de contrato, a excepción de los armarios empotrados de las habitaciones secundarias.



Parcela RU2.2
VIVIENDA [05]

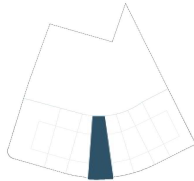

SUPERFICIES ÚTILES APROXIMADAS
VIVIENDA 5

Planta baja (PB)	
Salón-comedor-cocina	31,22 m²
Dormitorio	8,85 m²
Baño	2,85 m²
Circulación	2,79 m²
Jardín	68,82 m²
Planta primera (P1)	
Dormitorio ppal	12,62 m²
Dormitorio	13,59 m²
Baño	5,70 m²
Circulación	12,93 m²
SUP. ÚTIL APROX. VIVIENDA	
SUP. CONSTRUIDA VIVIENDA PB	61,98 m²
SUP. CONSTRUIDA VIVIENDA P1	61,98 m²
SUP. CONSTRUIDA VIVIENDA	123,96 m²
SUP. CONSTRUIDA TOTAL (vivienda + ajardinable)	
SUP. CONSTRUIDA TOTAL	192,78 m²
RESUMEN SUPERFICIES	
Superficie útil	90,55 m²
Superficie construida vivienda	123,96 m²
Superficie construida total (vivienda + ajardinable)	192,78 m²
Superficie parcela	130,80 m²

*En la superficie construida se incluye la parte proporcional de los tabiques, las fachadas, y medianeras y patinillos de instalaciones.




0 1 5

P1



PB

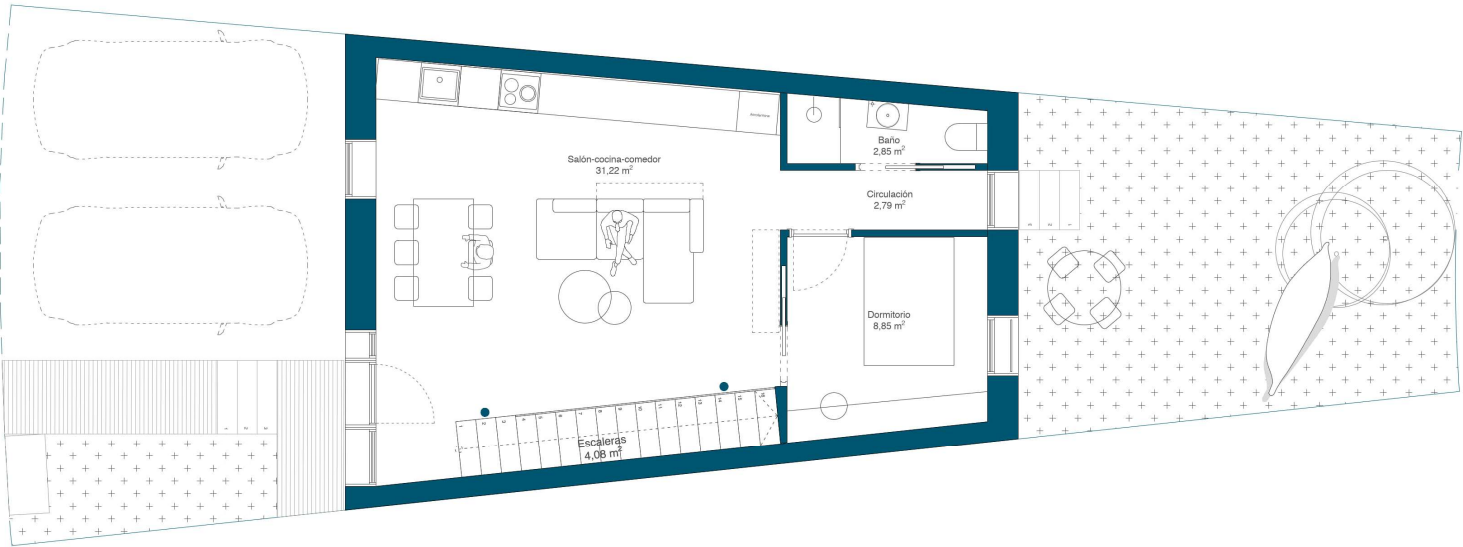

*Las dimensiones de los planos son orientativas, provisionales y no vinculantes. Están sujetas a los posibles cambios realizados por razones técnicas, comerciales, administrativas o de cualquier otra índole. Todo el mobiliario y el equipamiento reflejado en el plano no es objeto de contrato, a excepción de los armarios empotrados de las habitaciones secundarias.