


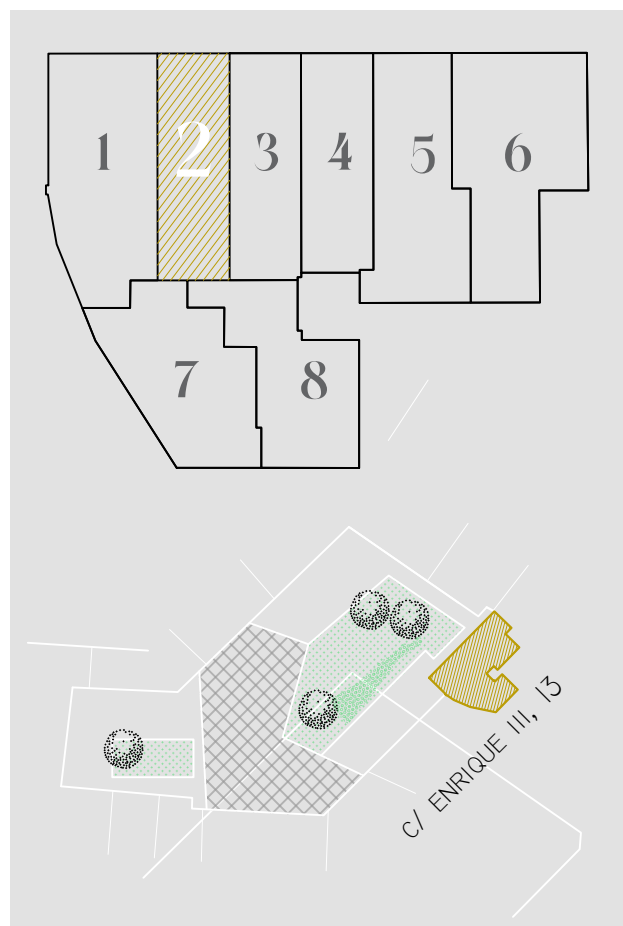

APARTAMENTO 2


I D O R M I T O R I O S






Sup. Construida 48,58m²
Sup. útil interior 36,97m²
Sup. terraza 5,85m²

129.000€

PL BAJA
48.58M²

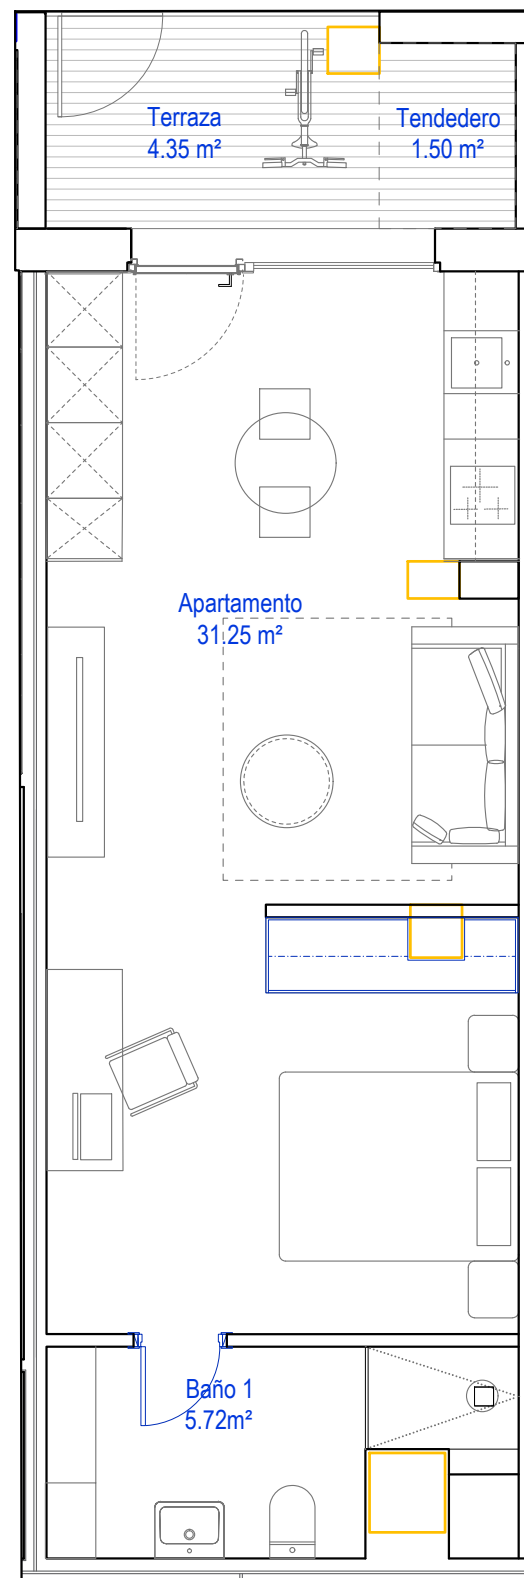

ENRIQUE III

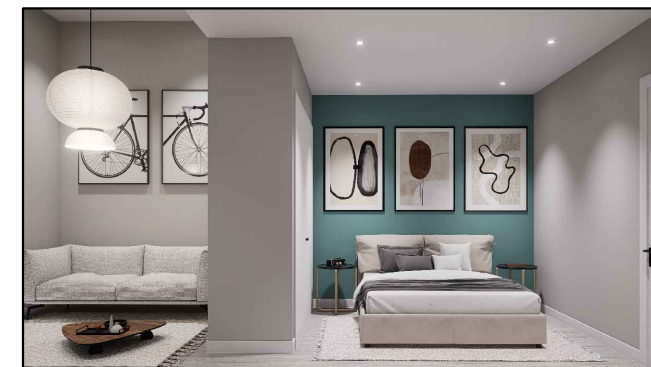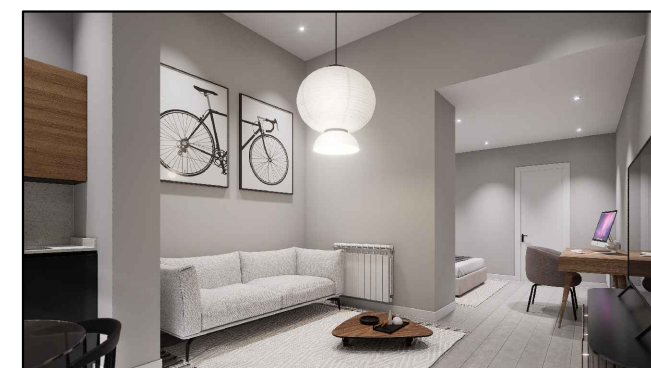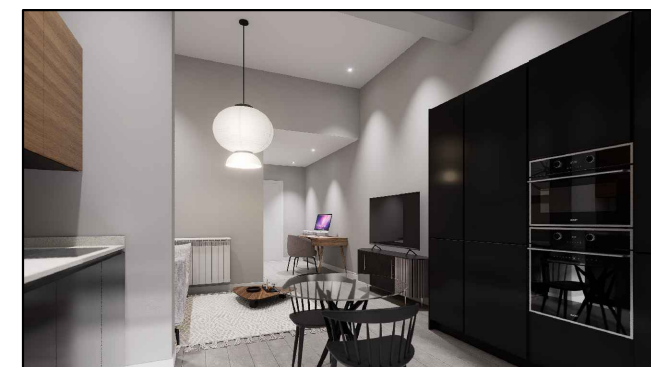

* Las dimensiones de los planos son orientativas, provisionales y no vinculantes. Están sujetos a posibles cambios realizados por razones técnicas, comerciales, administrativas o de otra índole. Todo el mobiliario y equipamiento, a excepción de los armarios empotrados, reflejado en el plano no es objeto de contrato.

* Posibilidad de cierre en las habitaciones con mamparas de vidrio. Consultar incremento precio



PROYECTA



COMERCIALIZA



SVS
INVERSIONES
DESARROLLOS


PROMOCIONA

0 0.5 1 2 3 4.5 5



APARTAMENTO 3


I D O R M I T O R I O

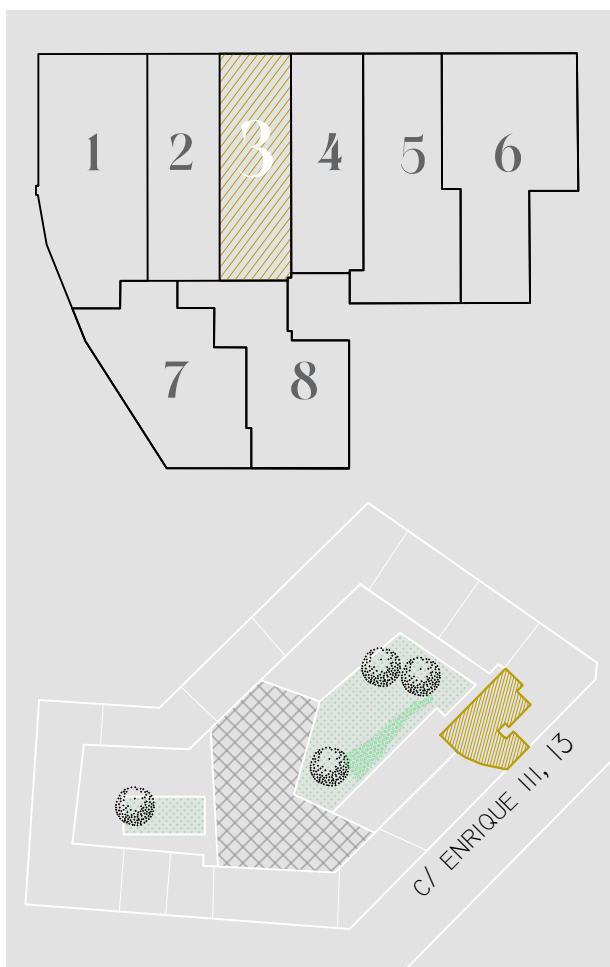




Sup. Construida 48,56m²
Sup. útil interior 37,33m²
Sup. terraza 6,01m²

129.000€

PL BAJA
48.56M²

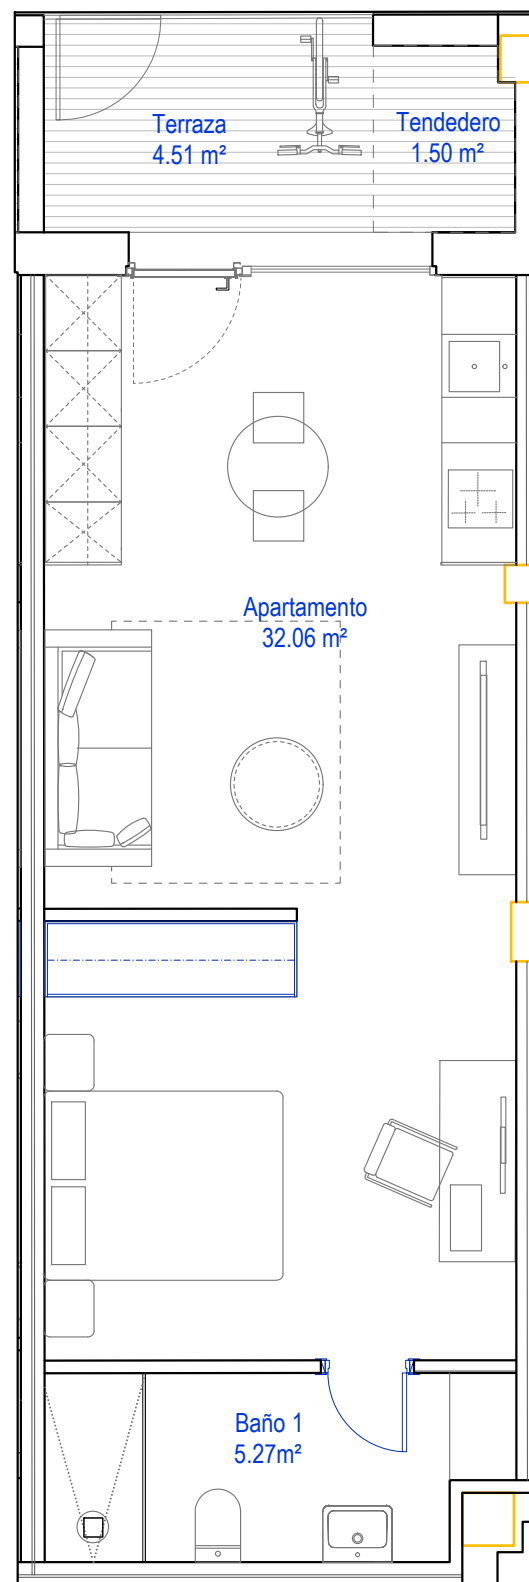

ENRIQUE III

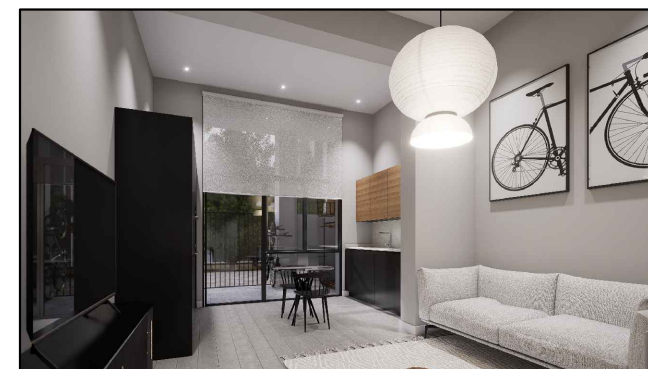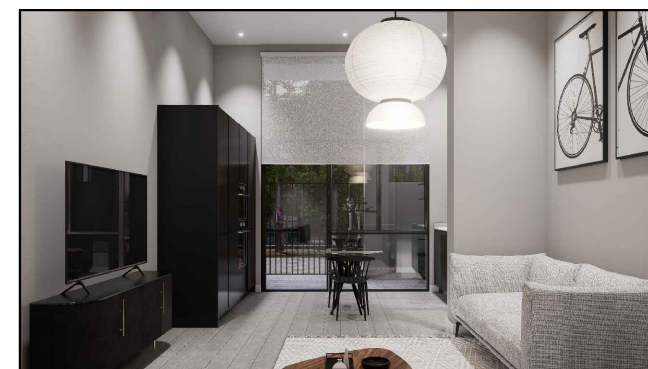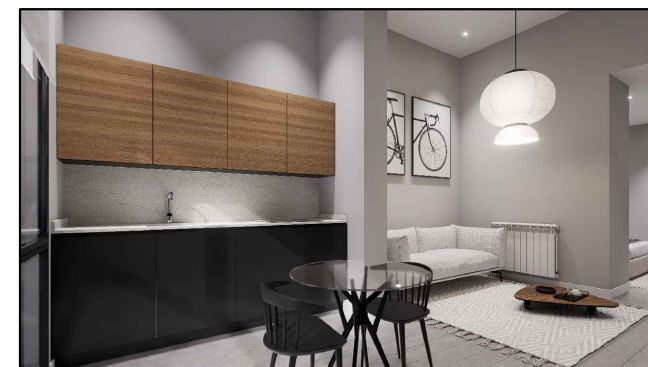

SVS
INVERSIONES
DESARROLLOS

PROYECTA

COMERCIALIZA

PROMOCIONA

* Las dimensiones de los planos son orientativas, provisionales y no vinculantes. Están sujetos a posibles cambios realizados por razones técnicas, comerciales, administrativas o de otra índole. Todo el mobiliario y equipamiento, a excepción de los armarios empotrados, reflejado en el plano no es objeto de contrato.


* Posibilidad de cierre en las habitaciones con mamparas de vidrio. Consultar incremento precio

0 0.5 1 2 3 4.5 5



APARTAMENTO 4


I D O R M I T O R I O

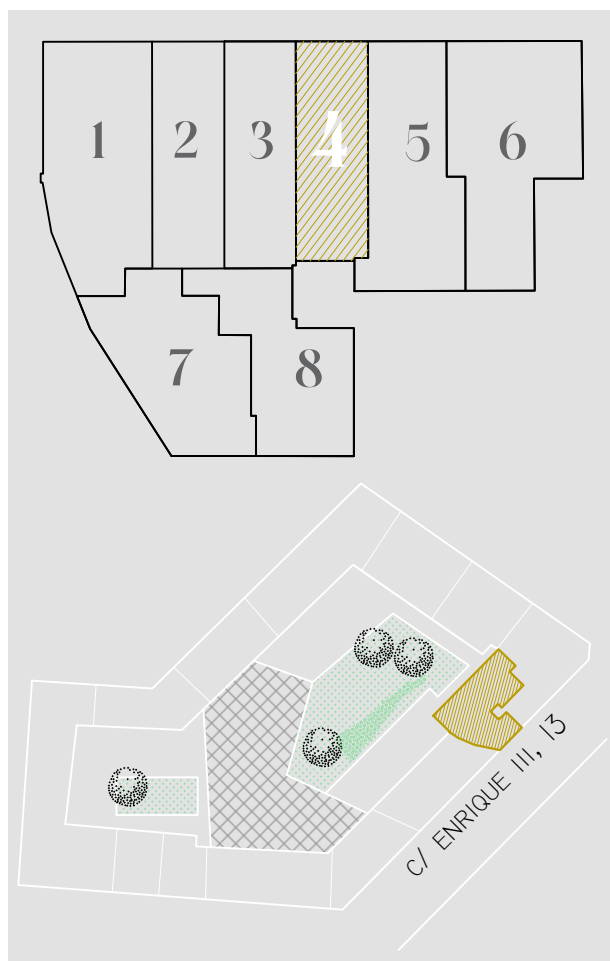




Sup. Construida 47,03m²
Sup. útil interior 35,14m²
Sup. terraza 6,09m²

129.000€

PL BAJA
47.03M²

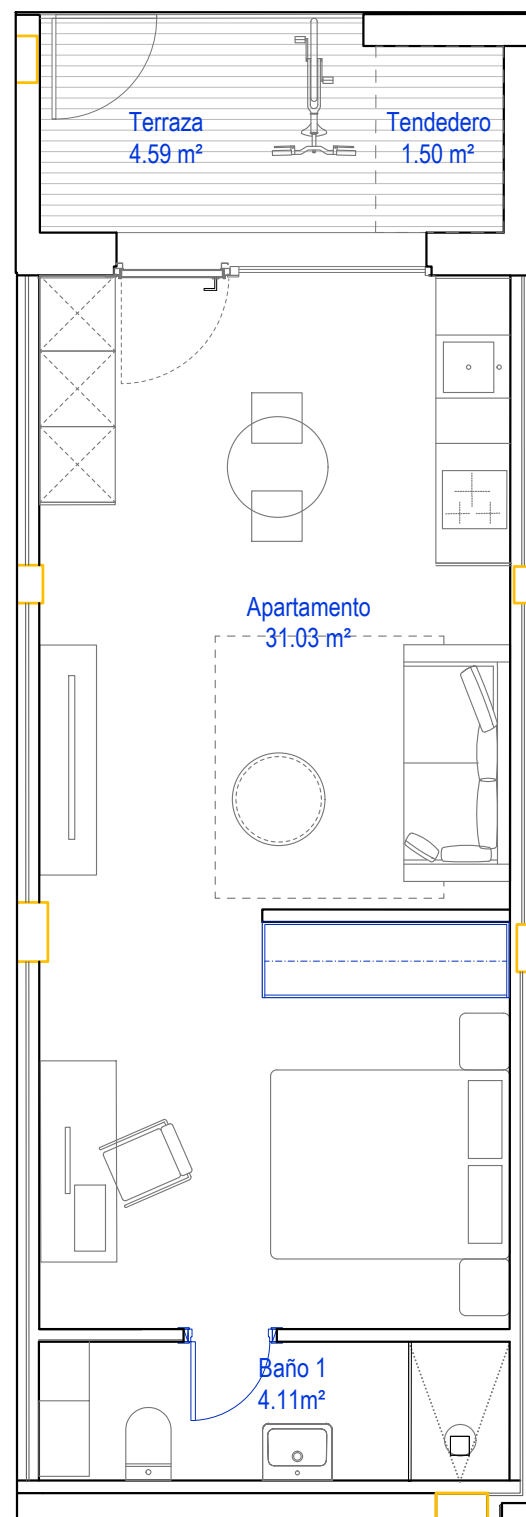

ENRIQUE III

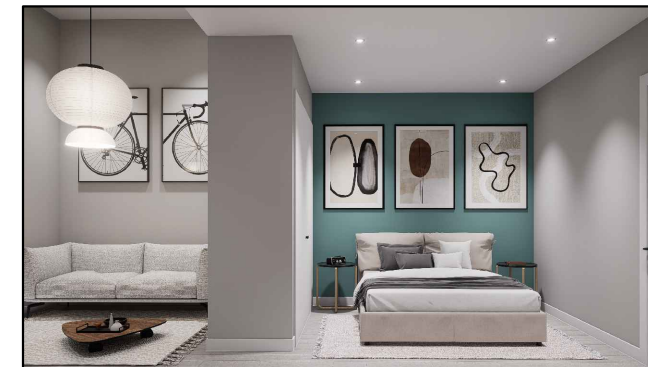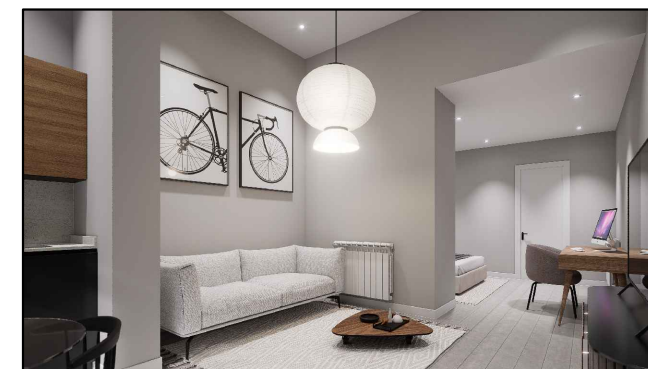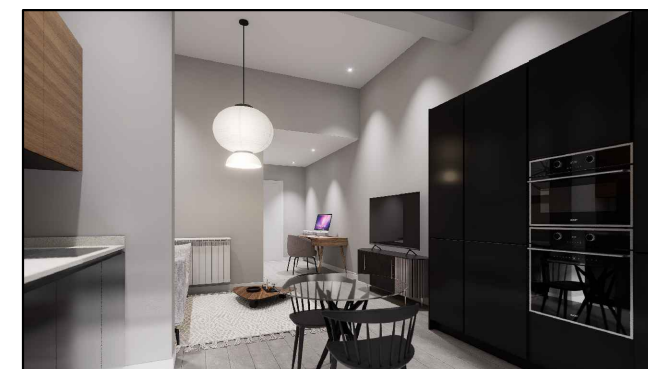

* Las dimensiones de los planos son orientativas, provisionales y no vinculantes. Están sujetos a posibles cambios realizados por razones técnicas, comerciales, administrativas o de otra índole. Todo el mobiliario y equipamiento, a excepción de los armarios empotrados, reflejado en el plano no es objeto de contrato.

* Posibilidad de cierre en las habitaciones con mamparas de vidrio. Consultar incremento precio



PROYECTA



COMERCIALIZA




PROMOCIONA

0 0.5 1 2 3 4.5 5




APARTAMENTO 5

I D O R M I T O R I O



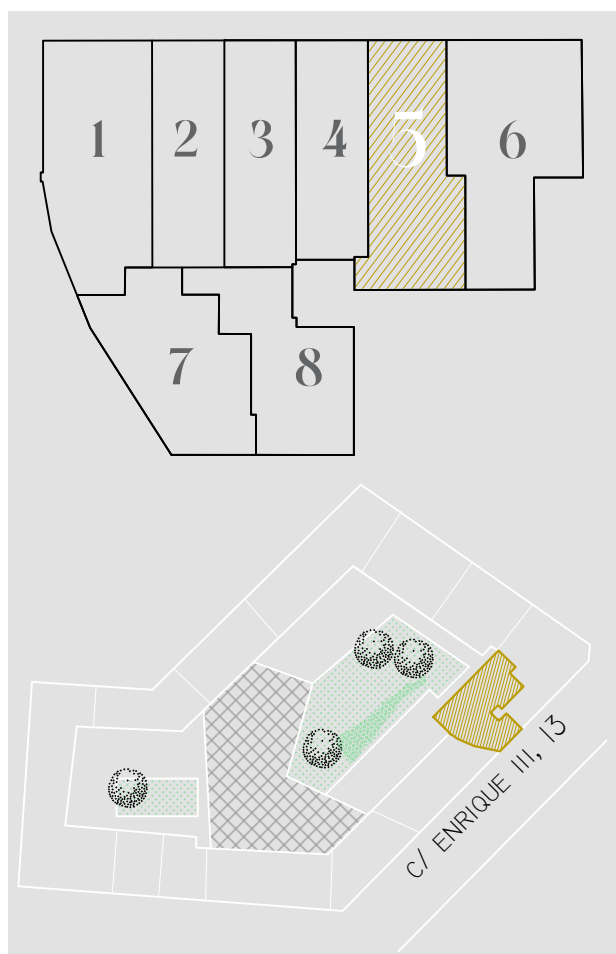


Sup. Construida 66,23m²
Sup. útil interior 50,07m²
Sup. terraza 6,79m²

145.000€

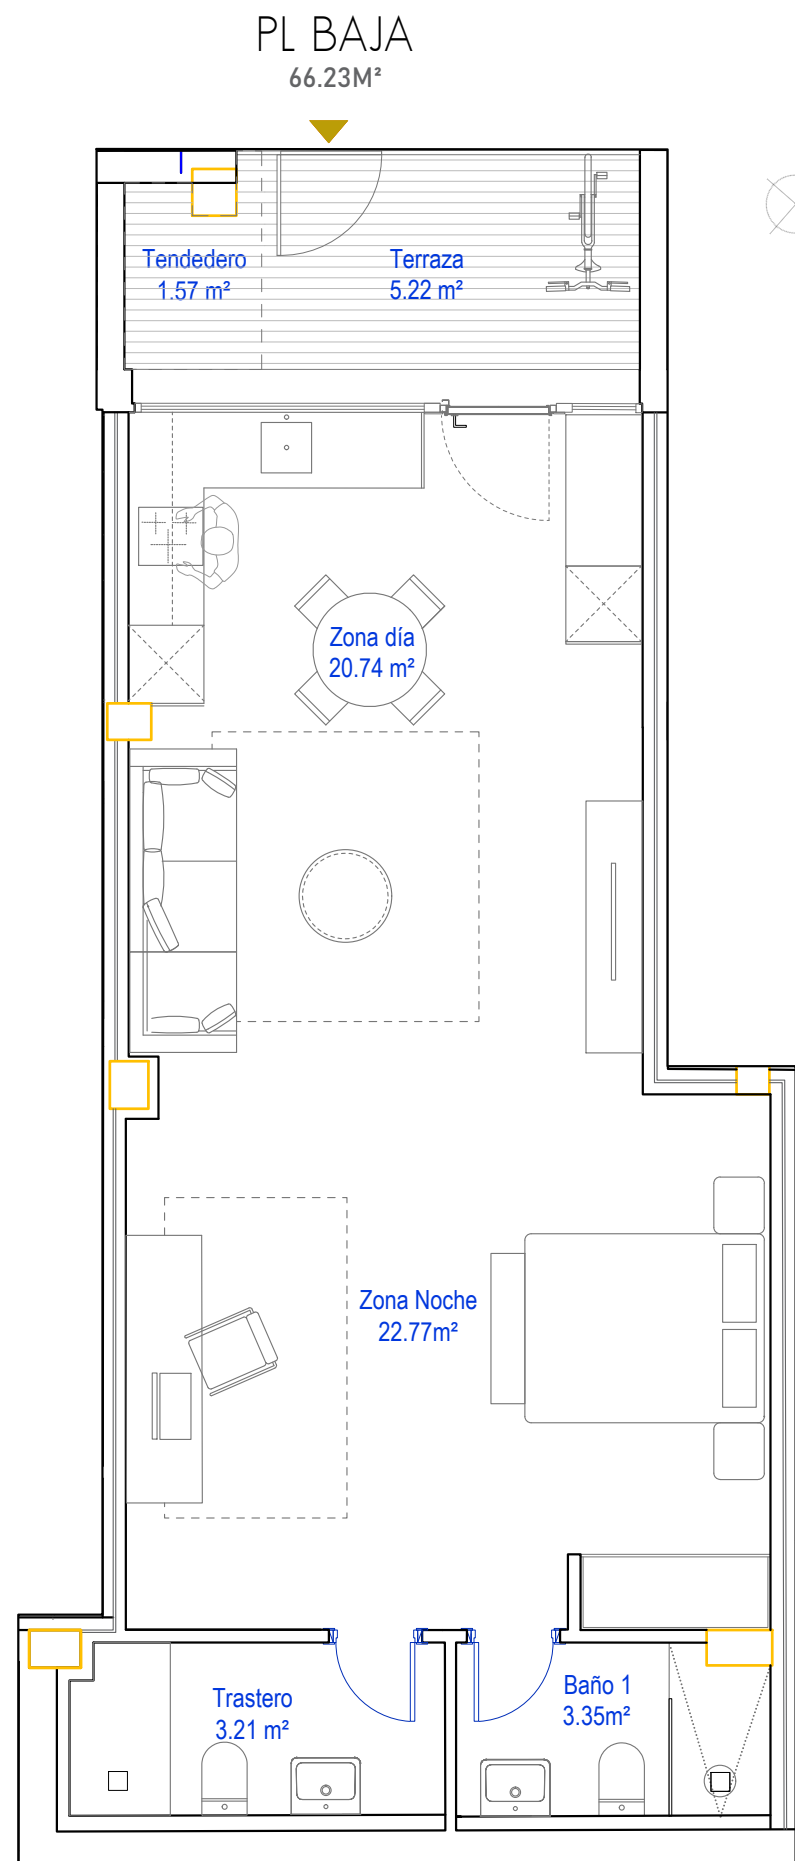

ENRIQUE III

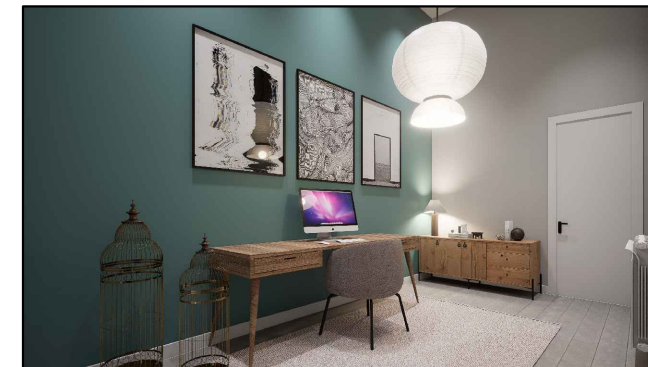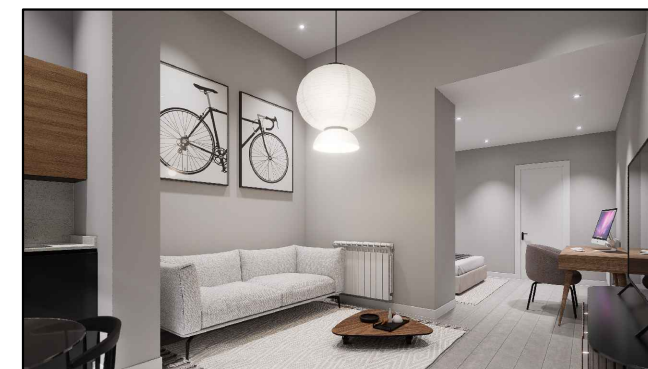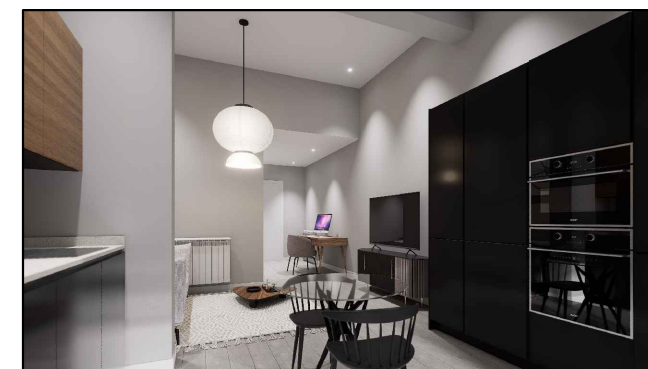

PROYECTA

COMERCIALIZA

PROMOCIONA

* Las dimensiones de los planos son orientativas, provisionales y no vinculantes. Están sujetos a posibles cambios realizados por razones técnicas, comerciales, administrativas o de otra índole. Todo el mobiliario y equipamiento, a excepción de los armarios empotrados, reflejado en el plano no es objeto de contrato.


* Posibilidad de cierre en las habitaciones con mamparas de vidrio. Consultar incremento precio

0 0.5 1 2 3 4.5 5




APARTAMENTO 7

I D O R M I T O R I O



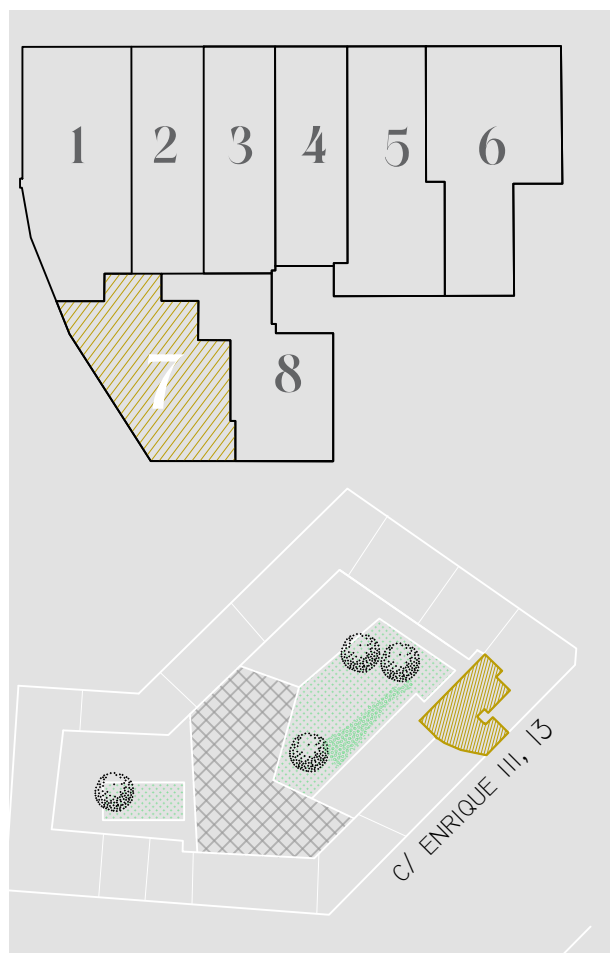


Sup. Construida 63,58m²
Sup. útil interior 44,84m²
Sup. terraza 7,31m²

139.000€

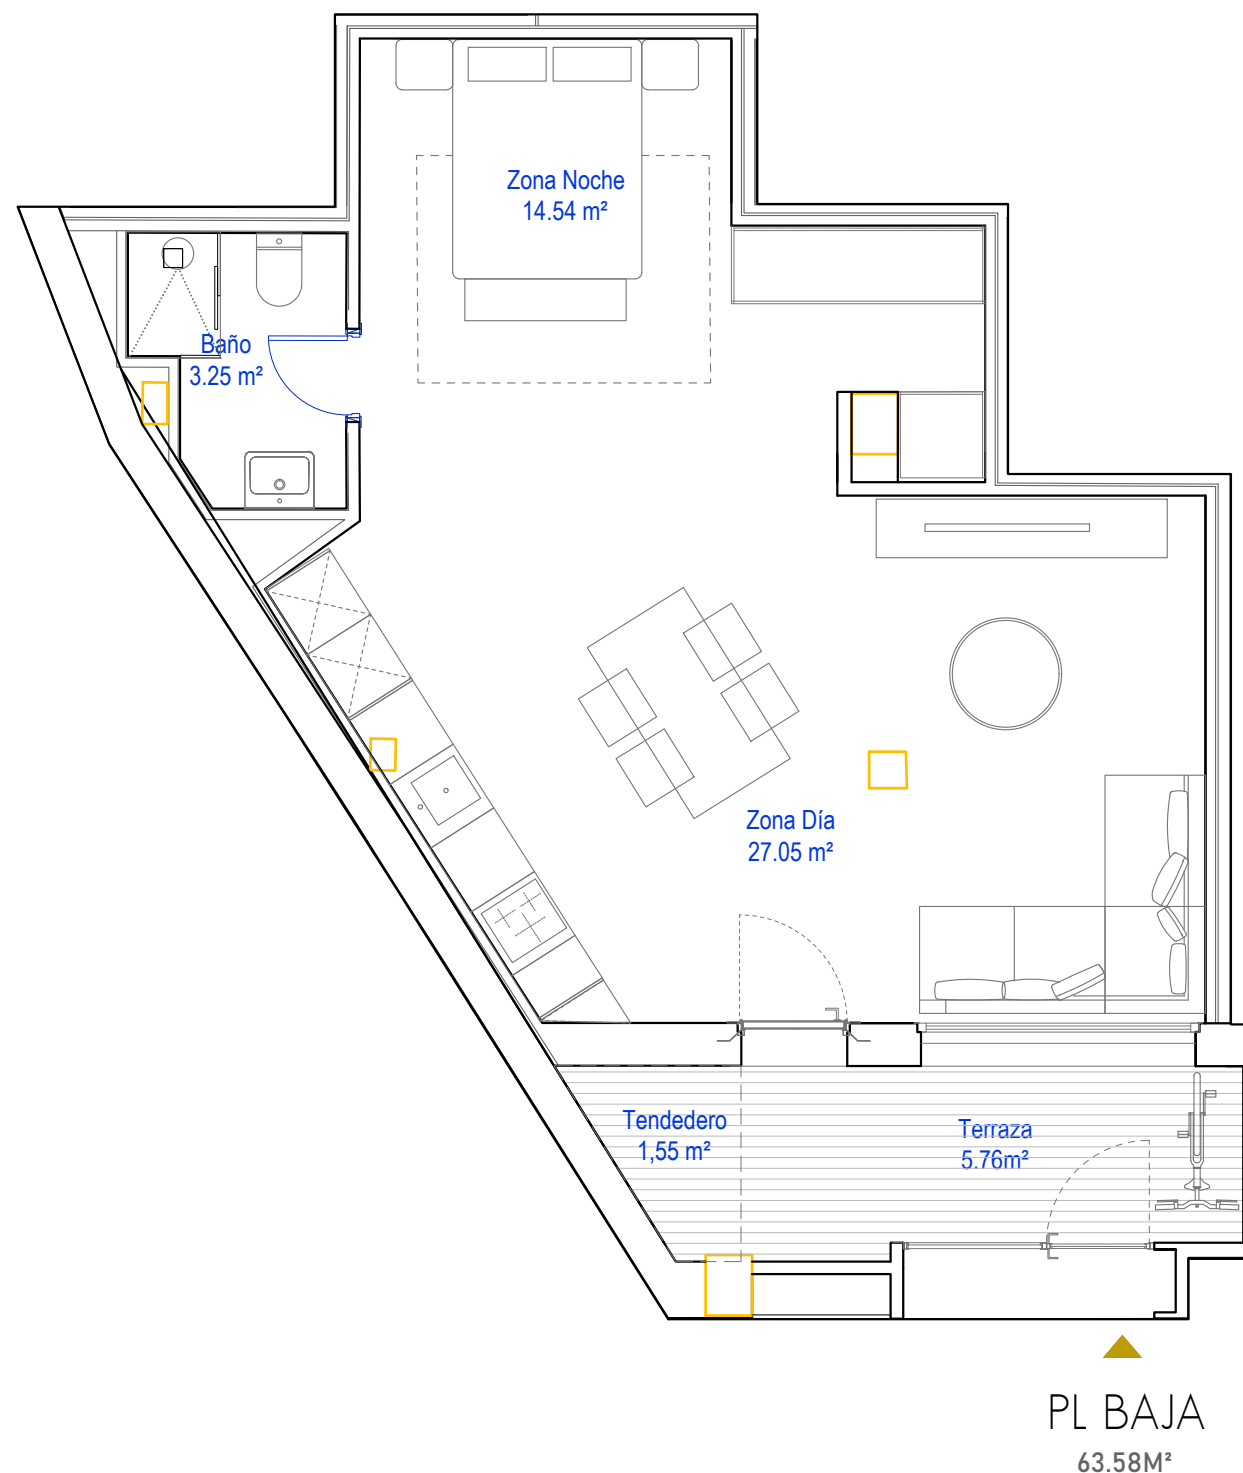

ENRIQUE III

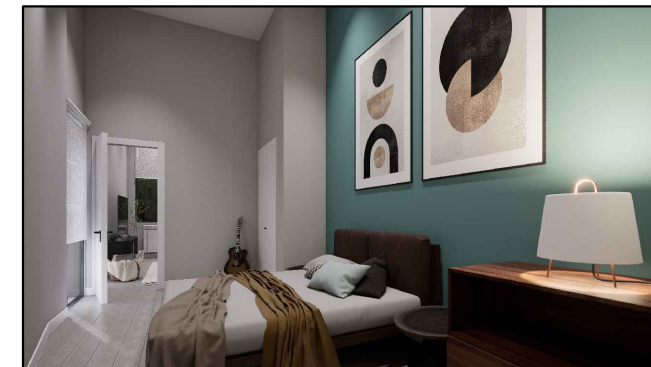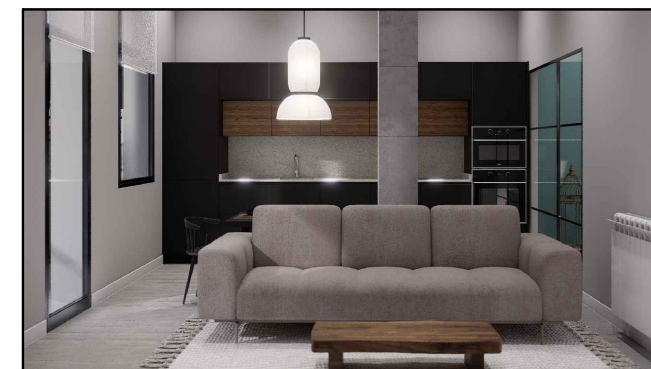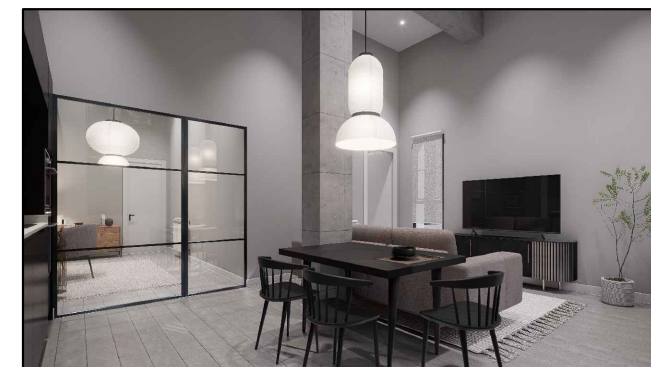

* Las dimensiones de los planos son orientativas, provisionales y no vinculantes. Están sujetos a posibles cambios realizados por razones técnicas, comerciales, administrativas o de otra índole. Todo el mobiliario y equipamiento, a excepción de los armarios empotrados, reflejado en el plano no es objeto de contrato.

* Posibilidad de cierre en las habitaciones con mamparas de vidrio. Consultar incremento precio



PROYECTA



COMERCIALIZA




PROMOCIONA

0 0.5 1 2 3 4.5 5




APARTAMENTO 8

I D O R M I T O R I O


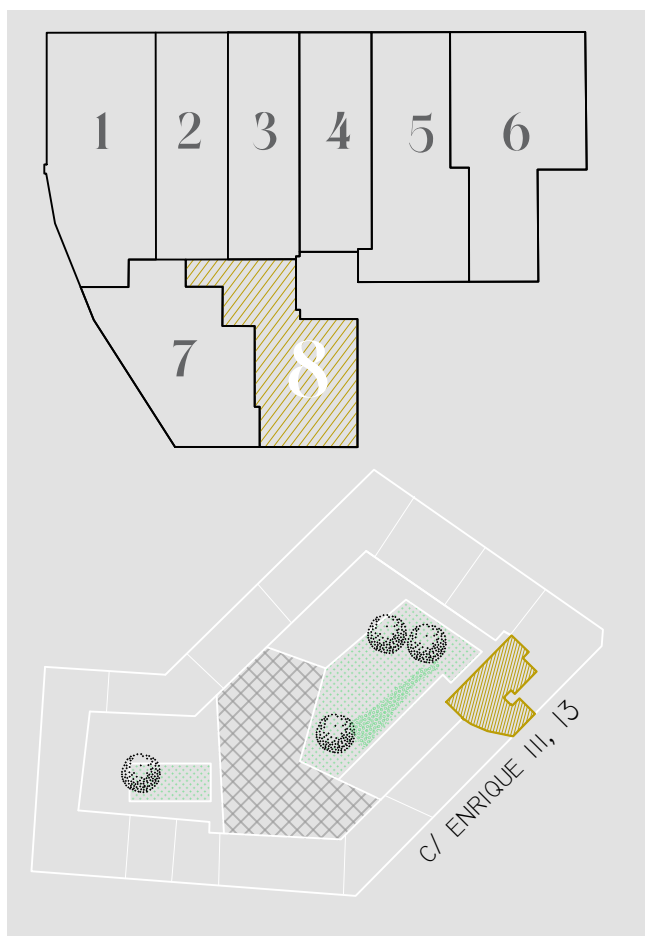


Sup. Construida 55,40m²
Sup. útil interior 36,34m²
Sup. terraza 7,81m²

136.000€

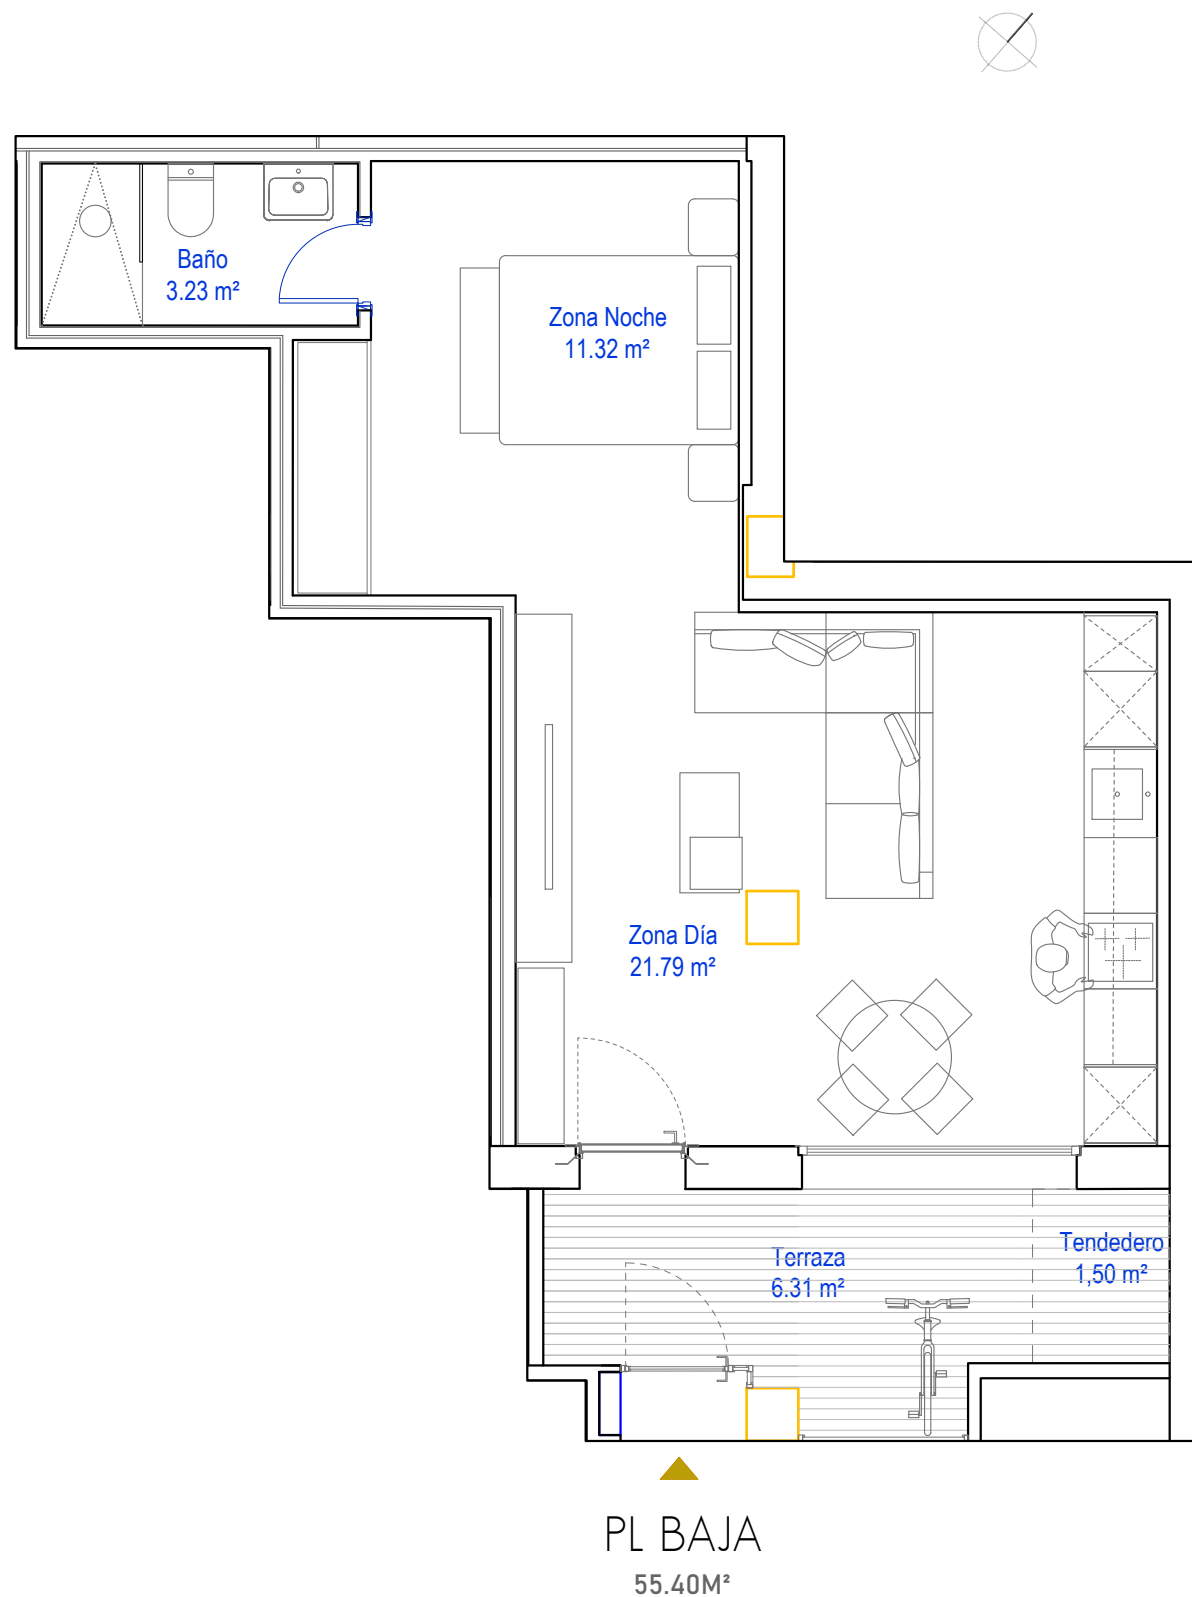

ENRIQUE III

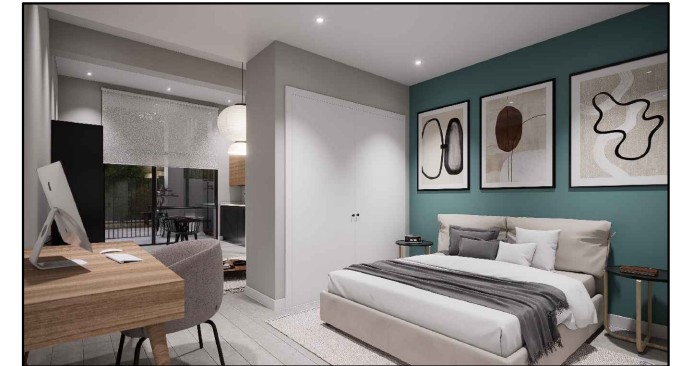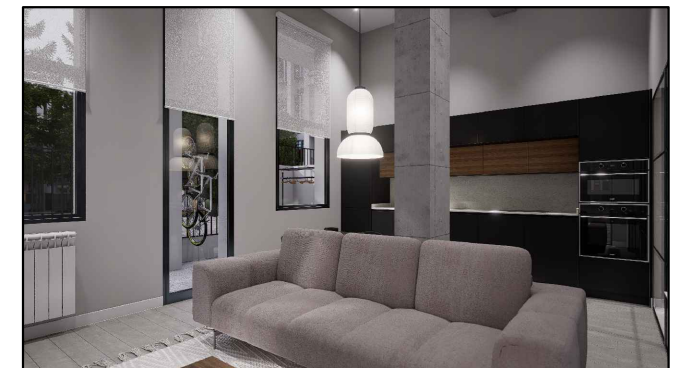

PROYECTA

COMERCIALIZA

PROMOCIONA

* Las dimensiones de los planos son orientativas, provisionales y no vinculantes. Están sujetos a posibles cambios realizados por razones técnicas, comerciales, administrativas o de otra índole. Todo el mobiliario y equipamiento, a excepción de los armarios empotrados, reflejado en el plano no es objeto de contrato.

* Posibilidad de cierre en las habitaciones con mamparas de vidrio. Consultar incremento precio

0 0.5 1 2 3 4.5 5